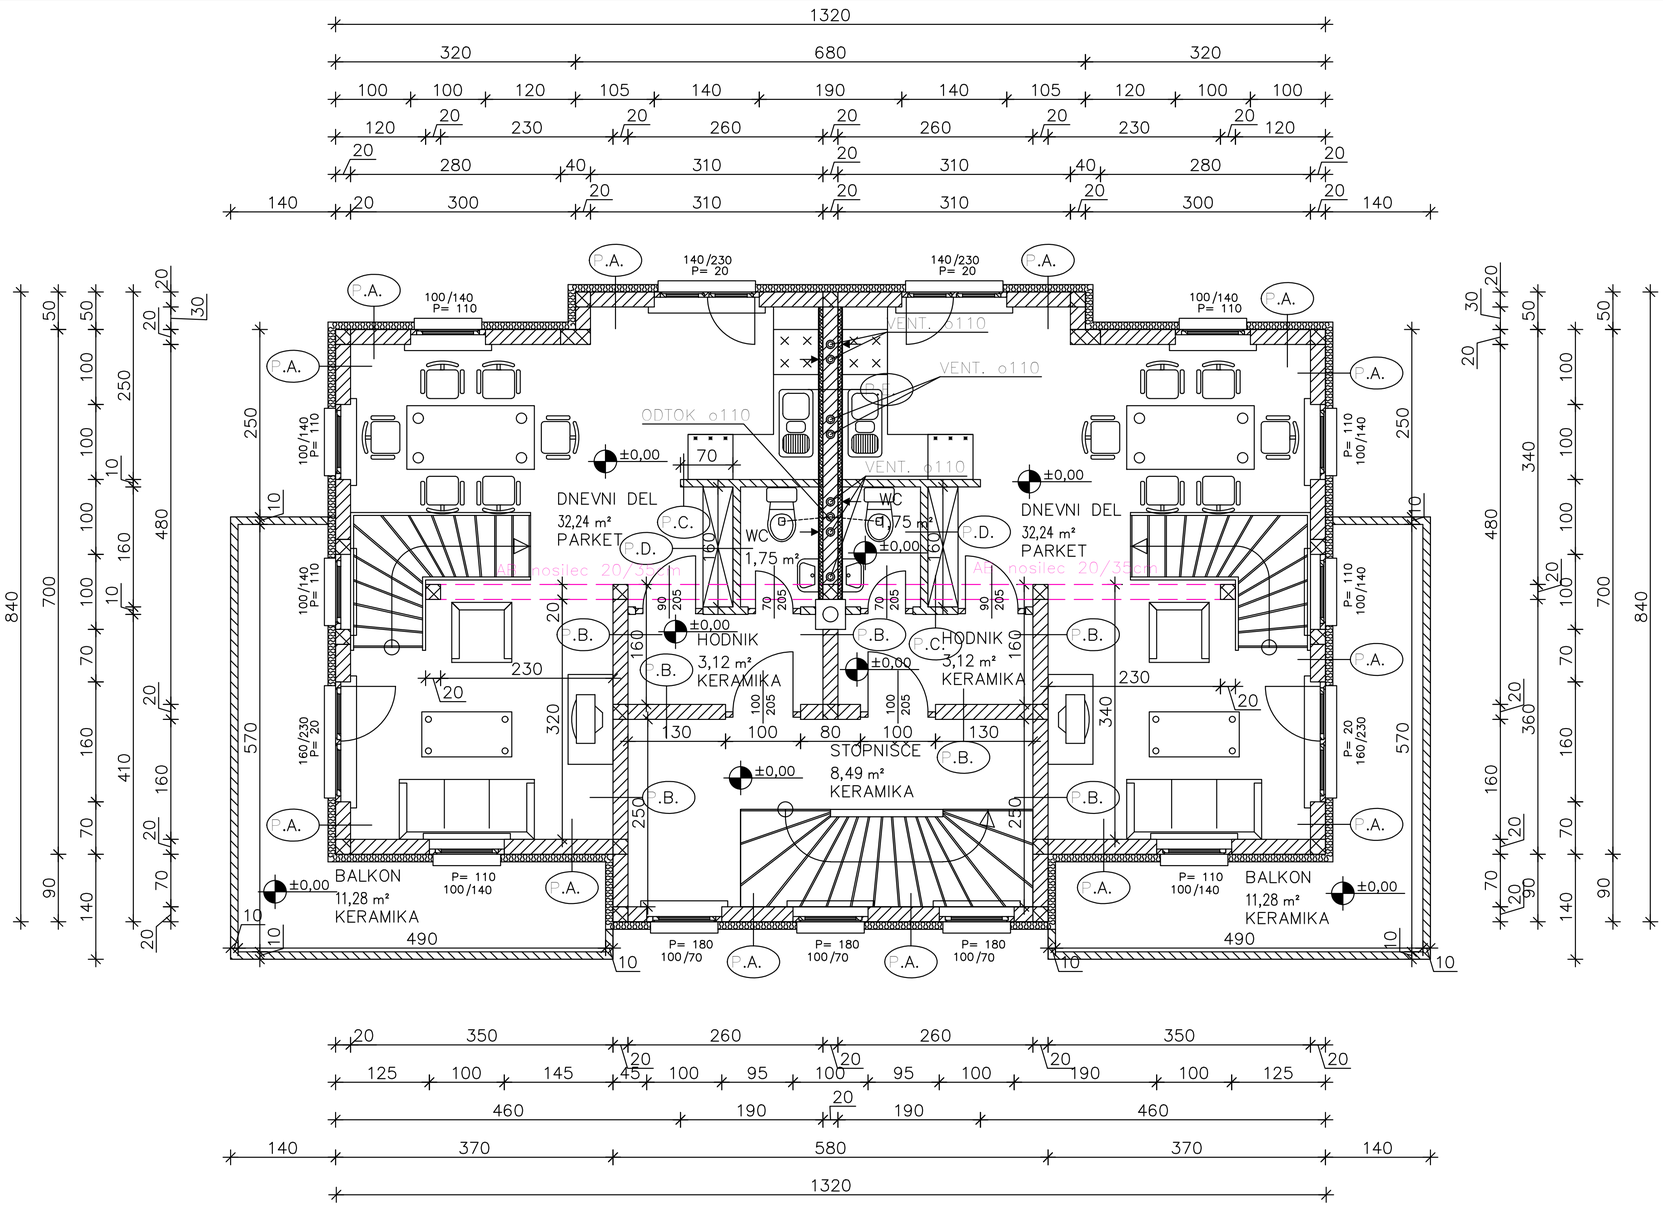

PRITLIČJE površine SKUPNE:

1	STOPNIŠČE	Keramika	8,49 m2
		SKUPAJ:	8,49 m2

PRITLIČJE površine ENOTA 1:

1	DNEVNI DEL	Parket	32,24 m2
2	WC	Keramika	1,75 m2
3	HODNIK	Keramika	3,12 m2
		SKUPAJ:	37,11 m2
4	BALKON	Keramika	11,28 m2

PRITLIČJE površine ENOTA 2:

1	DNEVNI DEL	Parket	32,24 m2
2	WC	Keramika	1,75 m2
3	HODNIK	Keramika	3,12 m2
		SKUPAJ:	37,11 m2
4	BALKON	Keramika	11,28 m2

LEGENDA MATERIALOV

ARMIRAN BETON

OPEČNI MODULAREC

MODULARNE POLOVIČKE

S V Z J

TLORIS PRITLIČJA, M=1:50

P.A

OMET	2cm
OPEČNI MODULAREC	19cm
TOPLOTNA IZOLACIJA	10cm
FASADNI SLOJ	1cm

P.B.

OMET	2,5cm
OPEČNI MODULAREC	19cm
OMET	2,5cm

P.C.

OMET	2,5cm
MODULARNE POLOVIČKE	9cm
OMET	2,5cm

P.D

KERAMIKA	1cm
LEPILO	
OMET	2,5cm
MODULARNE POLOVIČKE	9cm
OMET	2,5cm

M.E.

KERAMIKA	1cm
LEPILO	
GIPS PLOŠČE NA PODKONSTRUKCIJI	1,25cm
ZVOČNA IZOLACIJA	5cm
OPEČNI MODULAREC	19cm
ZVOČNA IZOLACIJA	5cm
GIPS PLOŠČE NA PODKONSTRUKCIJI	1,25cm
LEPILO	
KERAMIKA	1cm

JUKUM d.o.o.
Projektiranje, nadzor, inženiring
Črni potok 39c, 1275 Šmartno pri Litiji

Investitor :	ŠUŠTAR TRANS d.o.o. Golišče 60 1281 Kresnice
Objekt :	RUŠENJE STARE STANOVANJSKE HIŠE in GOSPODARSKIH POSLOPJ, TER NADOMESTNA GRADNJA DVEH DVOSTANOVANJSKIH OBJEKTOV
Naslov risbe :	TLORIS PRITLIČJA – arhitektura –
Vodja projekta :	METKA ŠVEGL u.d.i.a. ZAPS – A 1850
Obdelal :	Bojan Lupše, dipl.inž.str.
Številka projekta:	15/2021
Vrsta načrta :	PZI
Merilo :	1 : 50
Datum :	JULIJ 2021
Številka lista :	3