

št. projekta: **2019-1**


ime projekta: **LJ POSLOVNI PROSTOR**

vrsta projekta: **koncept-projekt**

vsebina risbe: **TLORIS PRITLIČJA** merilo: **1:50**

označba risbe: **02** datum: **30.03.2019**

TLORIS GALERIJE. 1. MOŽNOST

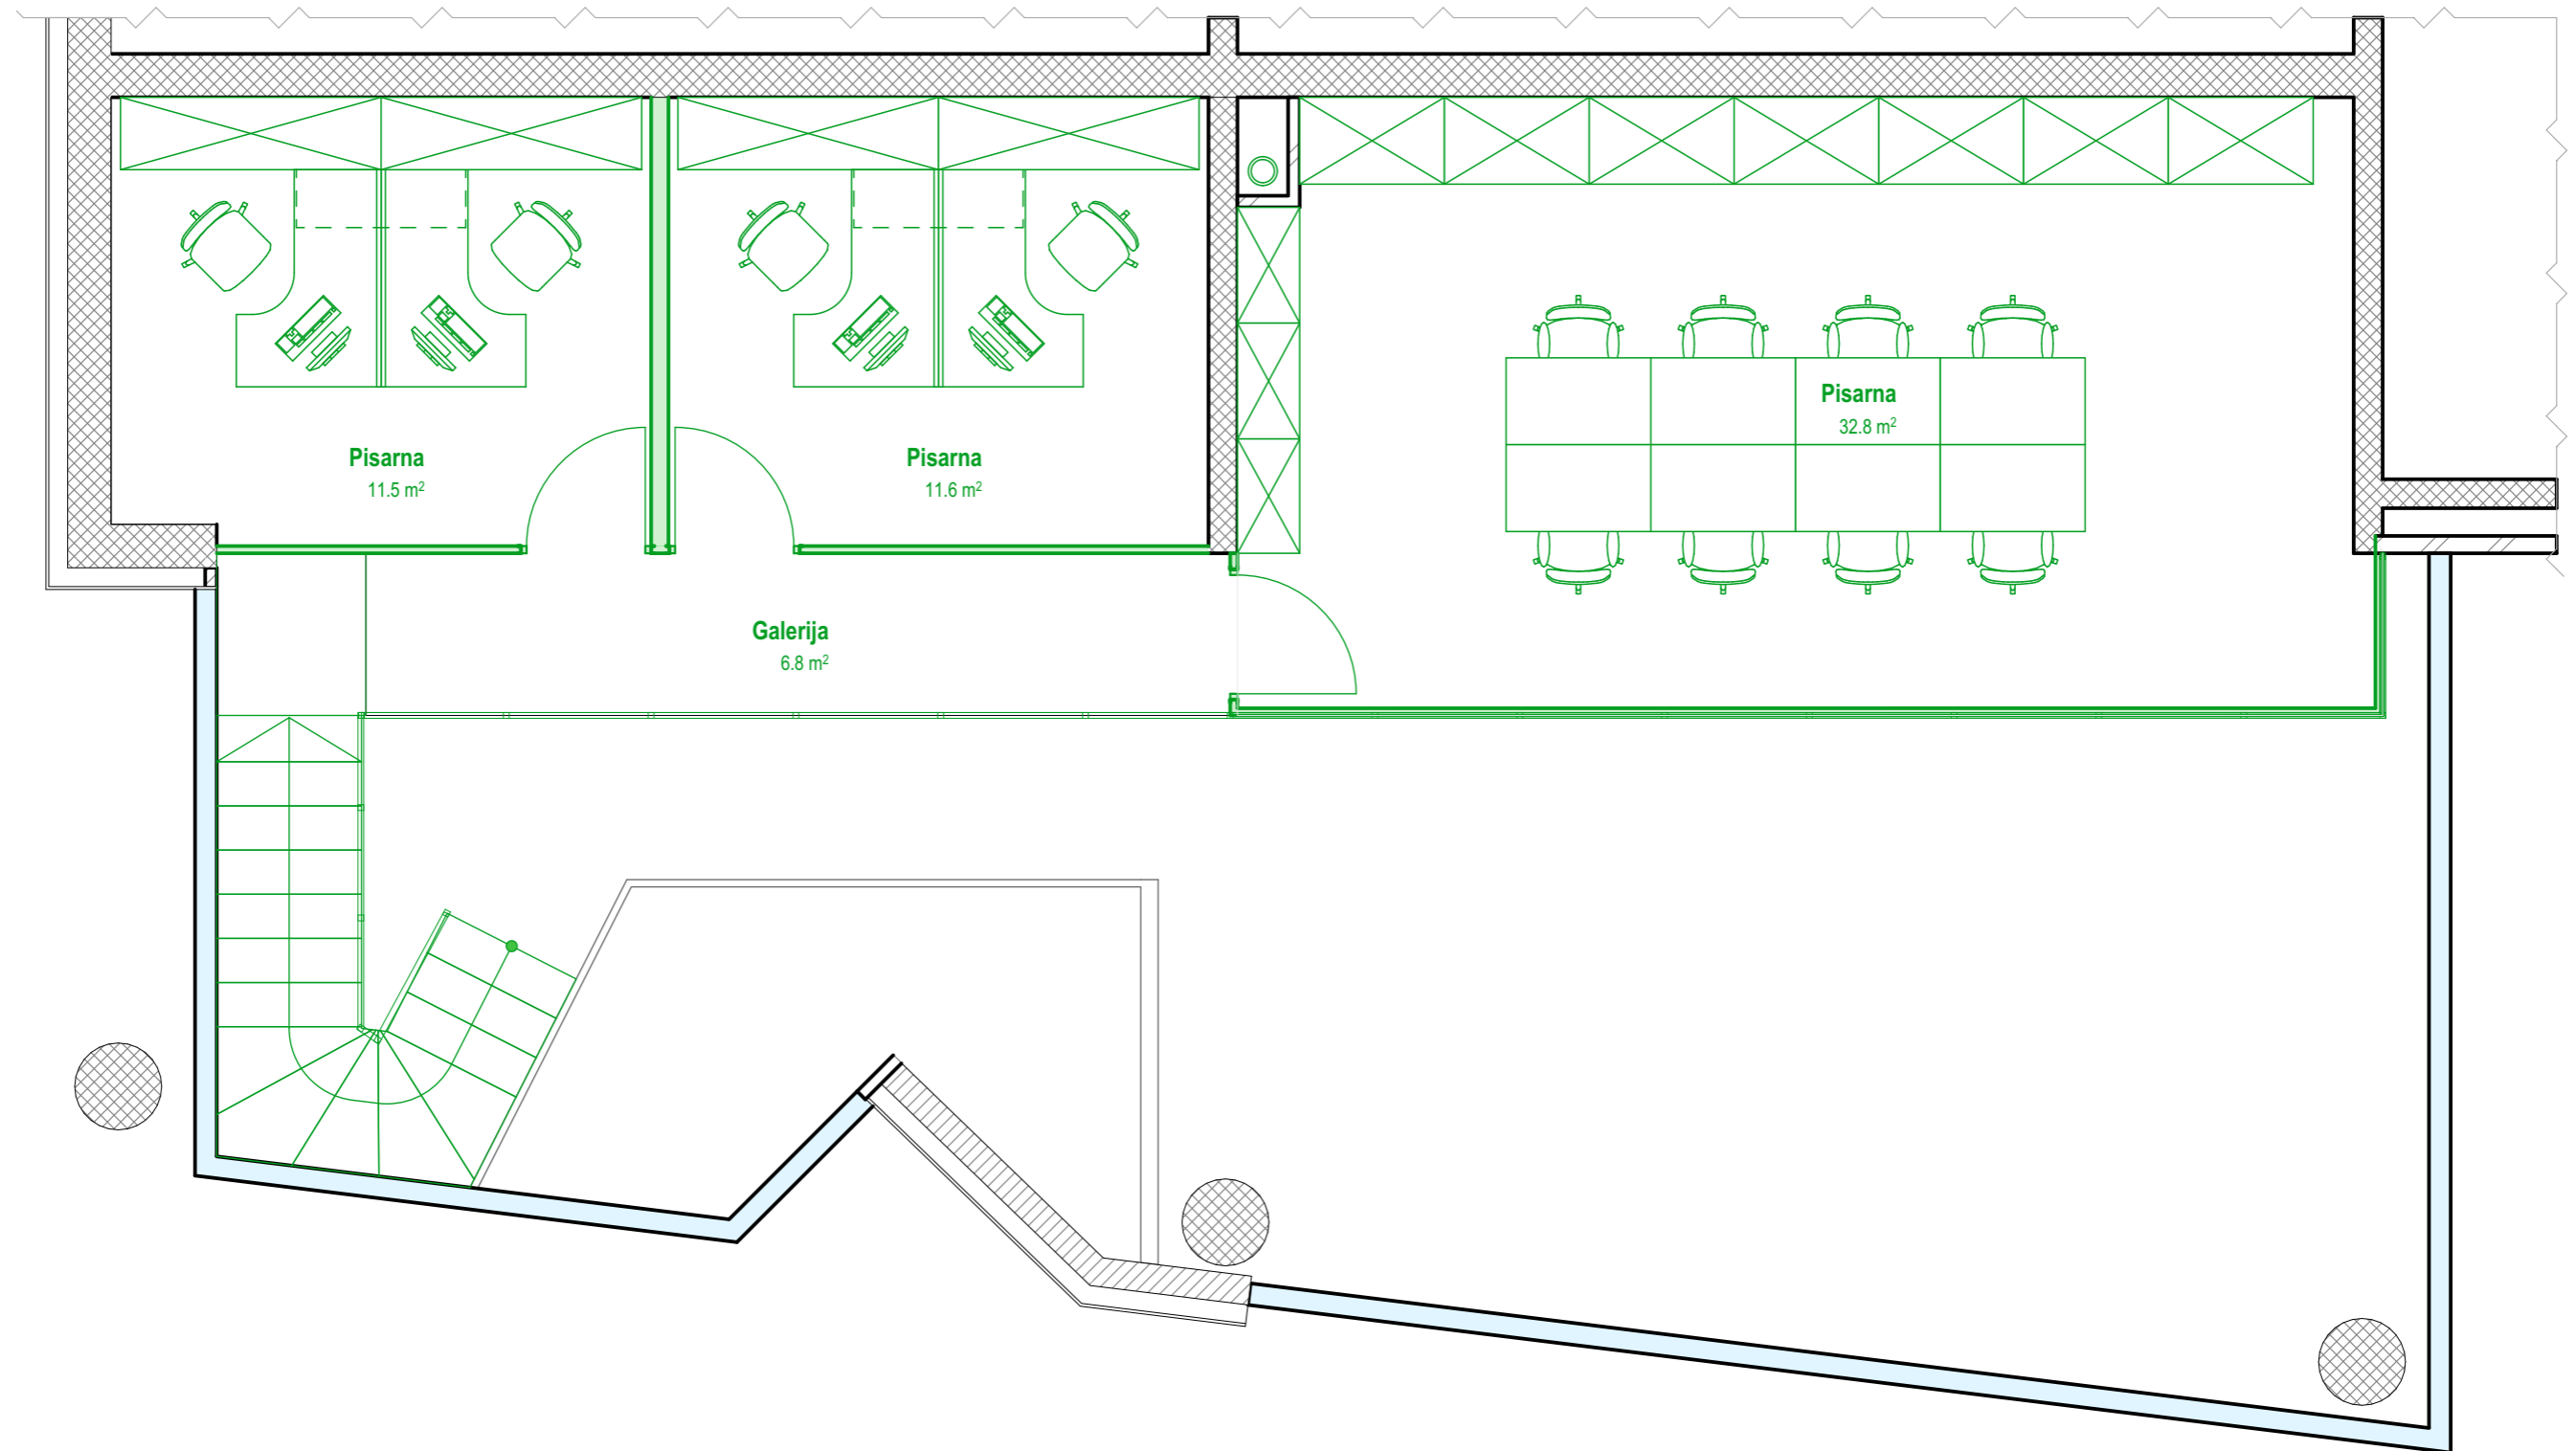

št. projekta: 2019-1

ime projekta: LJ POSLOVNI PROSTOR

vrsta projekta: koncept-projekt


vsebina risbe: TLORIS GALERIJE. 1. MOŽNOST

merilo: 1:50

označba risbe: 03

datum: 30.03.2019

TLORIS GALERIJE. 2. MOŽNOST

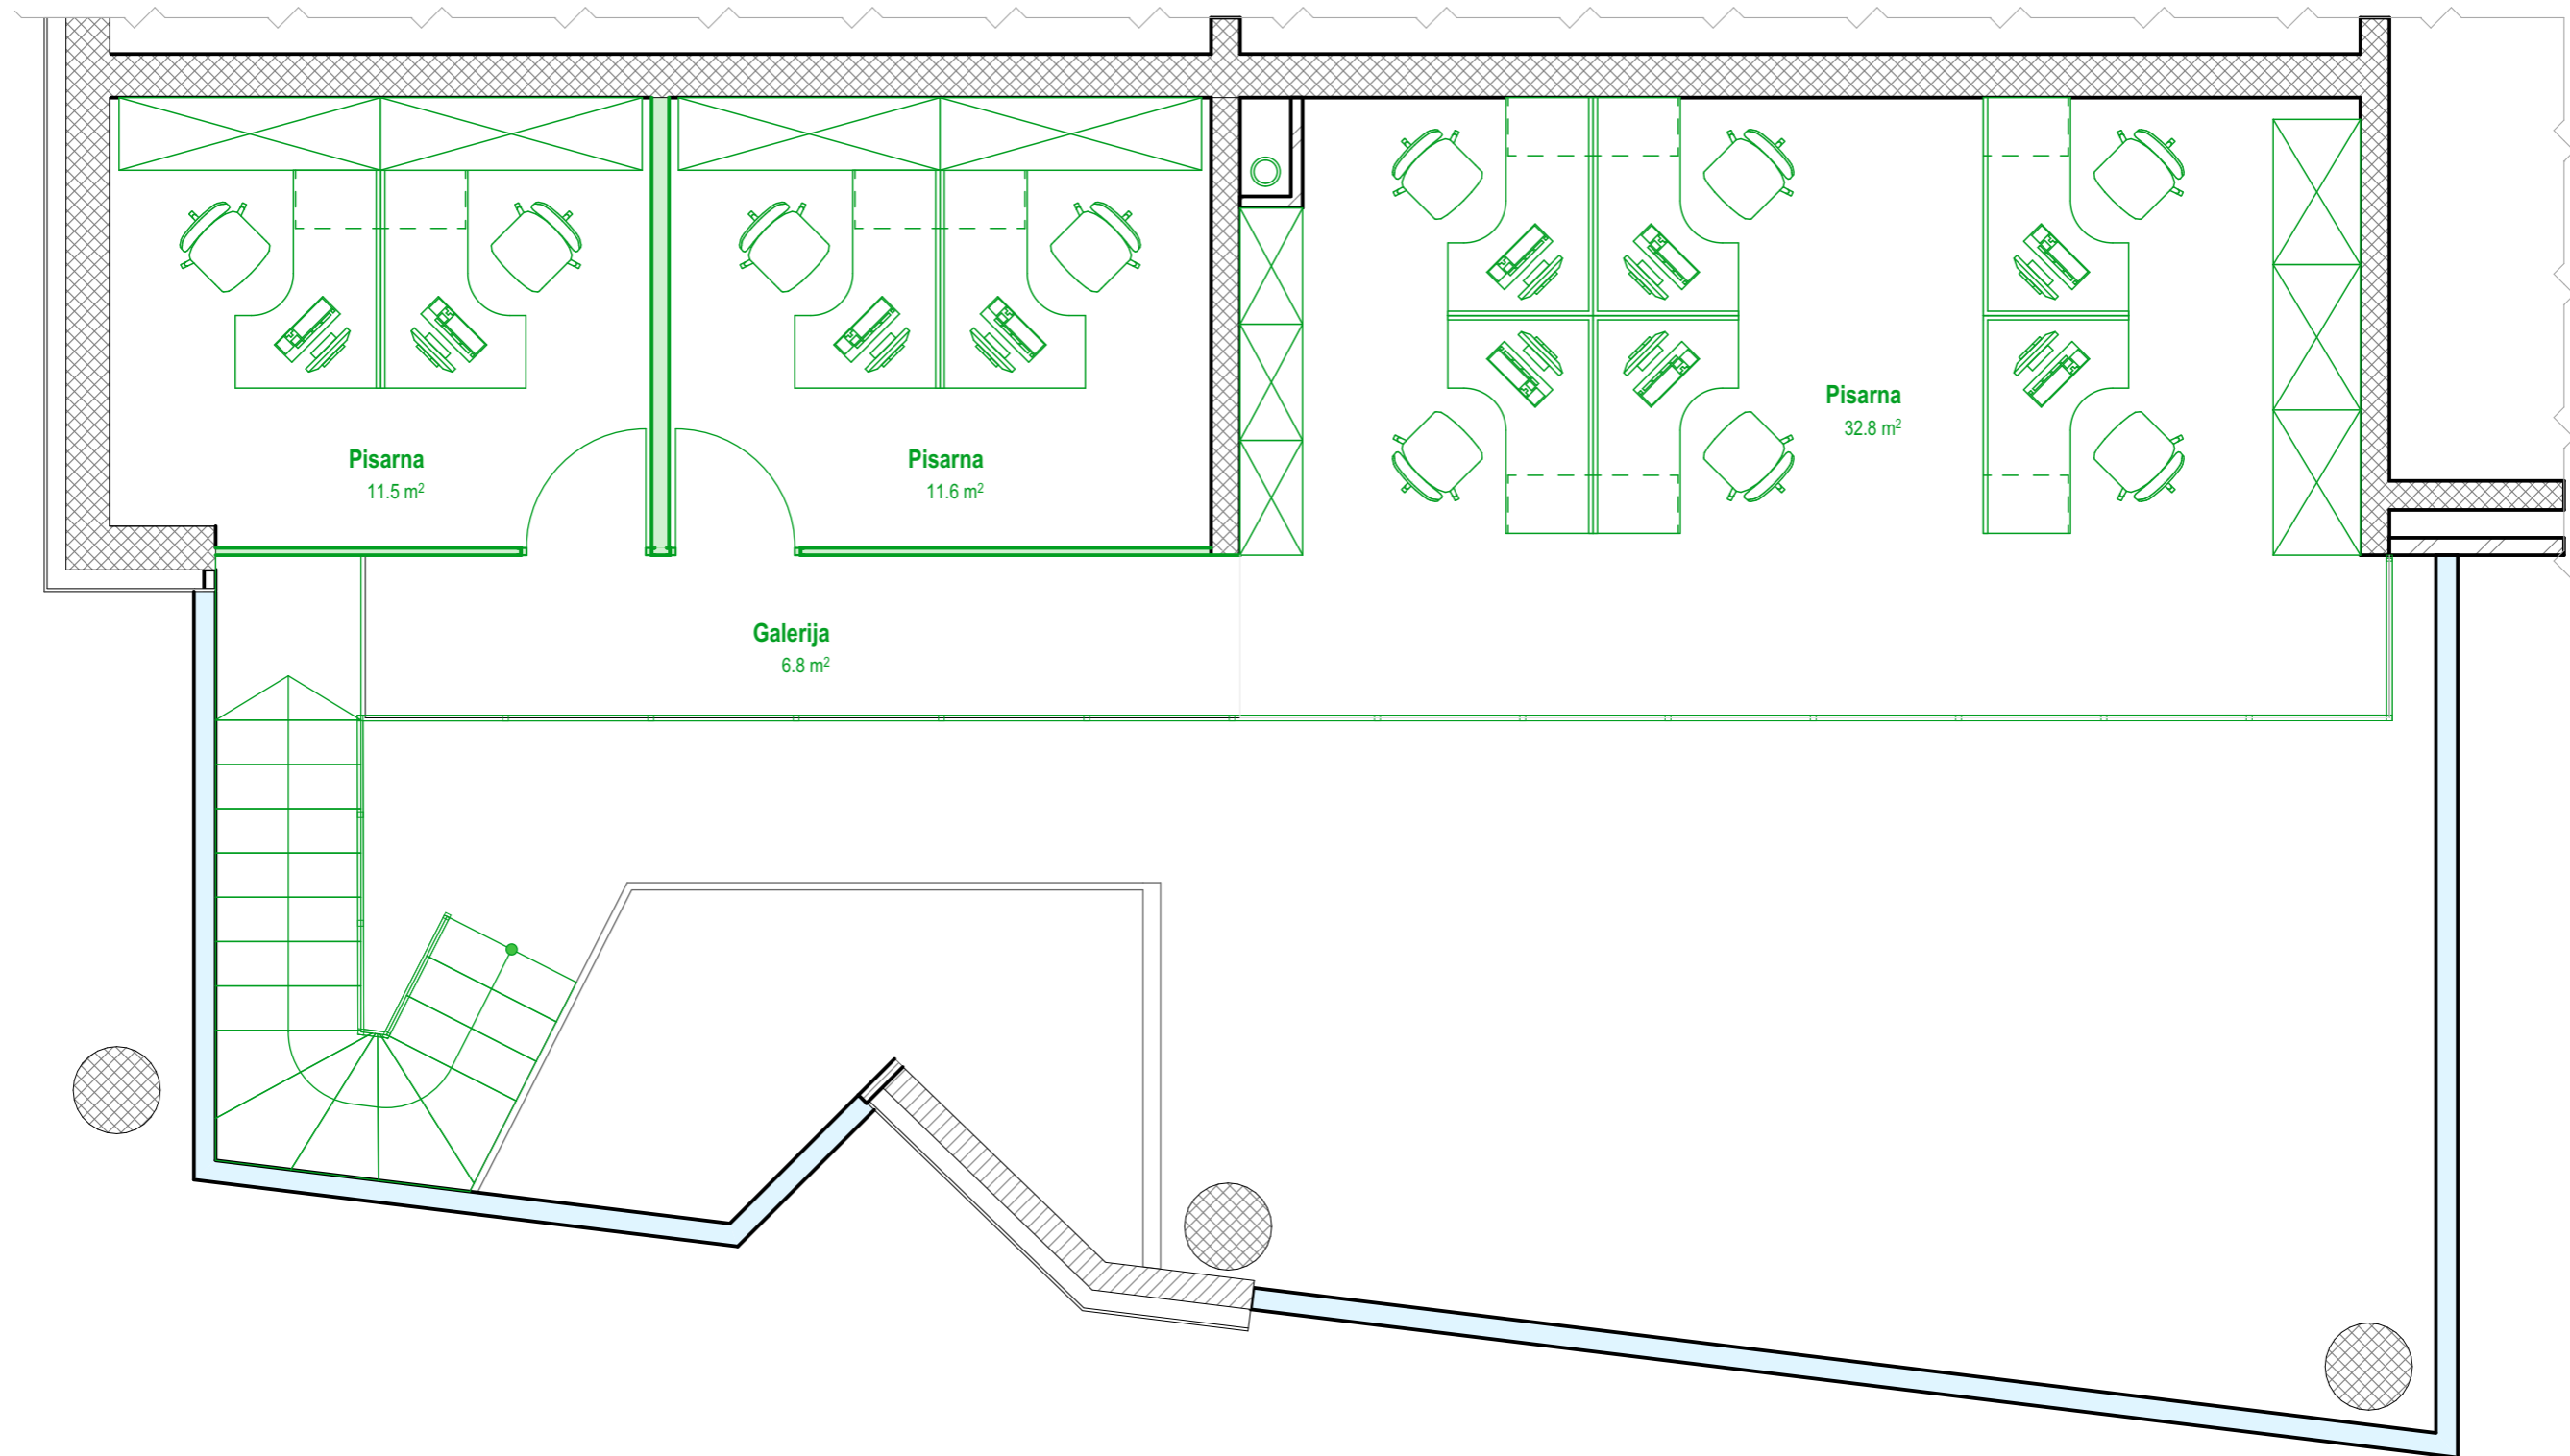

št. projekta: 2019-1

ime projekta: LJ POSLOVNI PROSTOR

vrsta projekta: koncept-projekt


vsebina risbe: TLORIS GALERIJE. 2. MOŽNOST

merilo: 1:50

označba risbe: 04

datum: 30.03.2019

TLORIS GALERIJE. 3. MOŽNOST

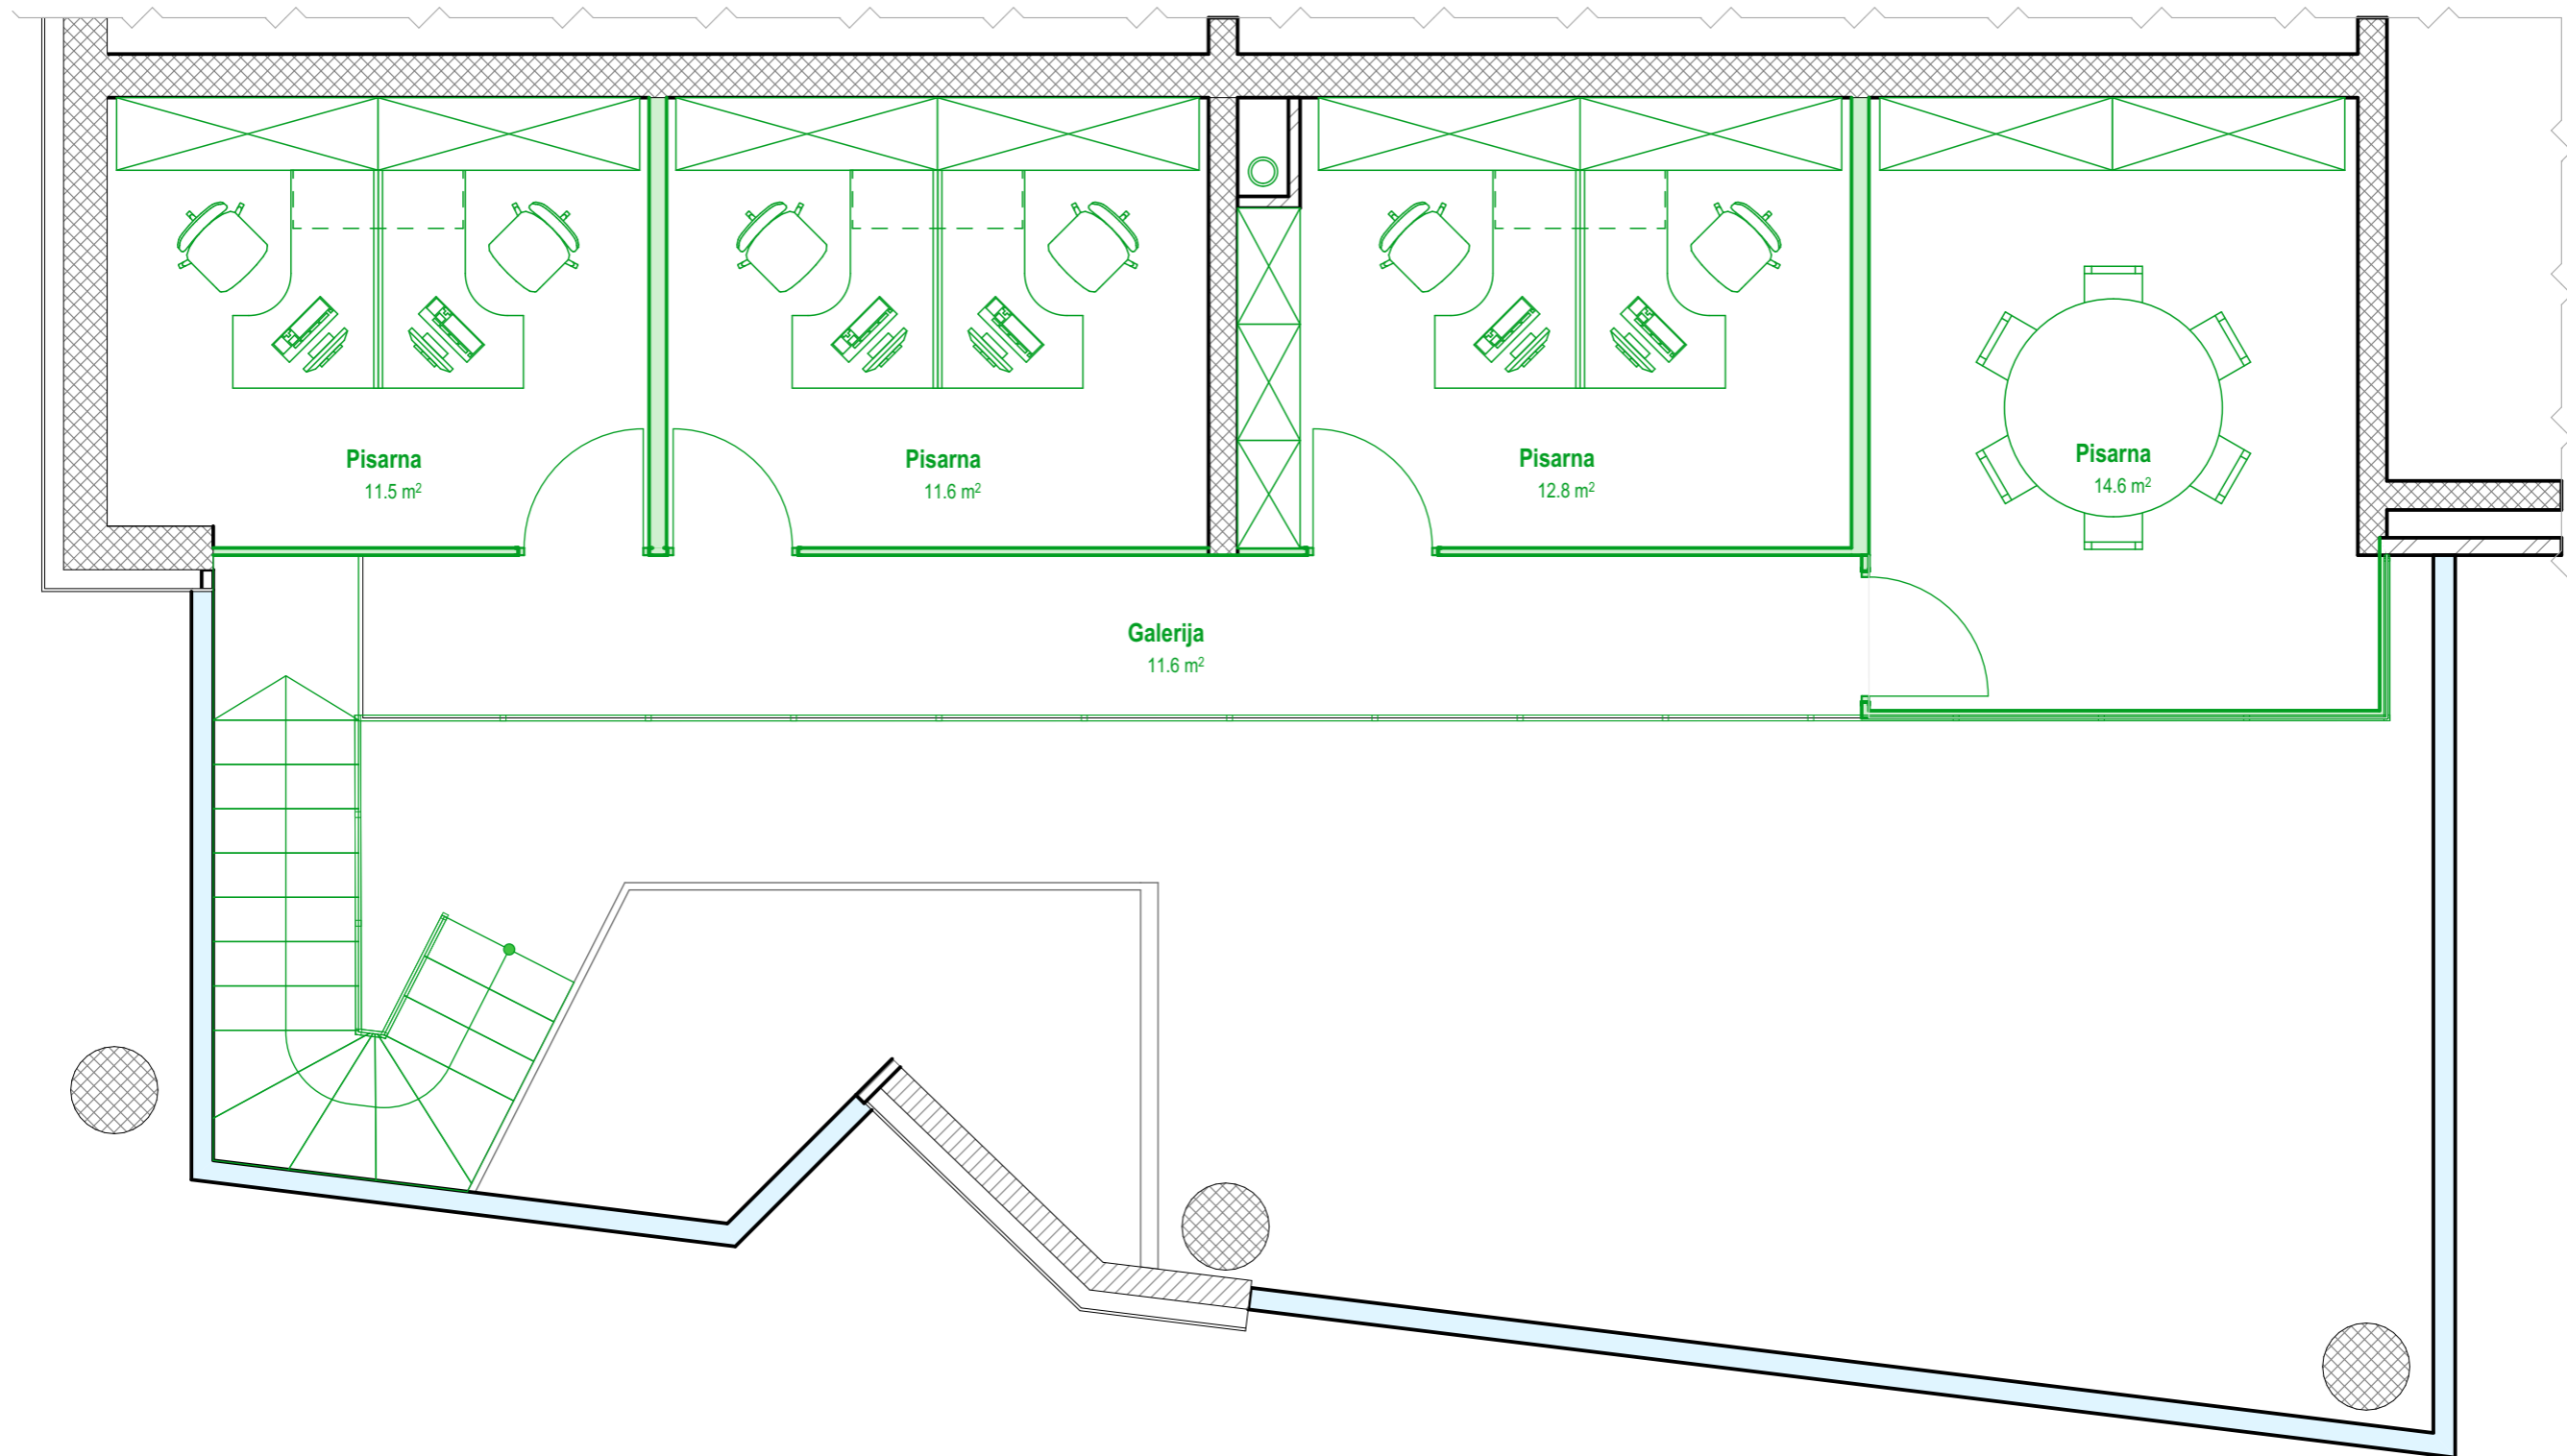

št. projekta: 2019-1

ime projekta: LJ POSLOVNI PROSTOR

vrsta projekta: koncept-projekt

vsebina risbe: TLORIS GALERIJE. 3. MOŽNOST


merilo:
1:50

označba risbe: 05

datum:
30.03.2019

Эскиз металлической лестницы

Вид сверху

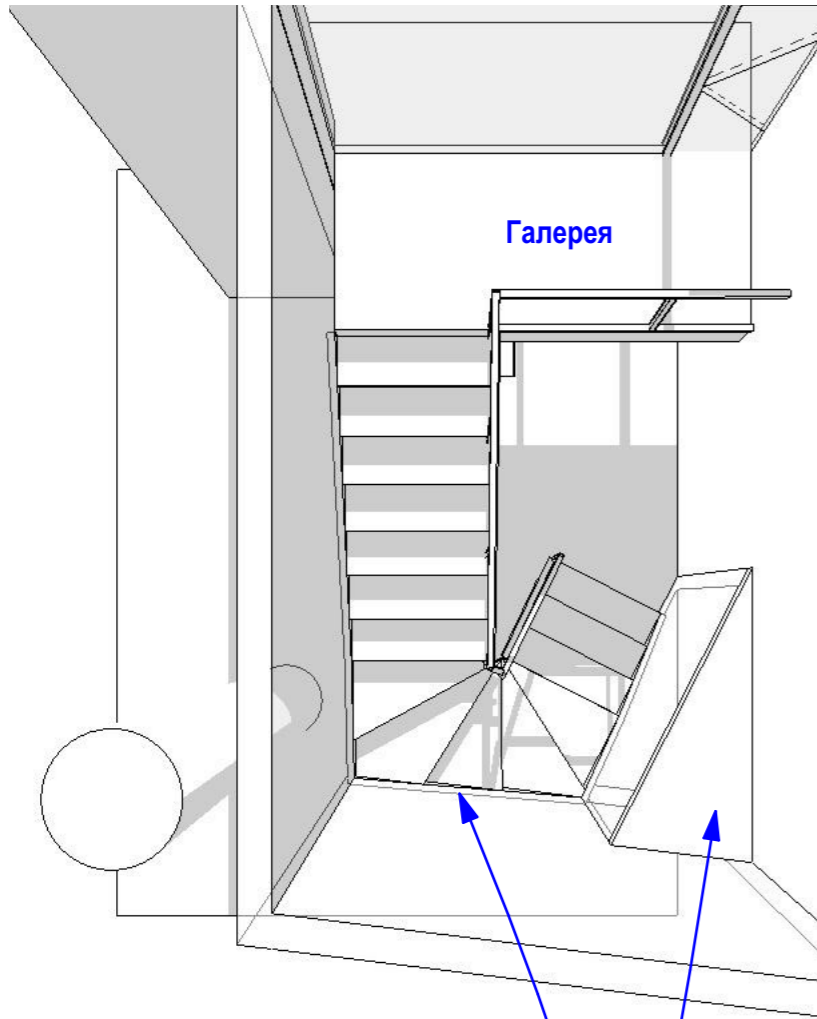

Галерея


Металлическая лестница
16 ступеней

Тамбур входа
с ограждением из стекла



Пример внешнего вида лестницы и ограждения

Перспектива

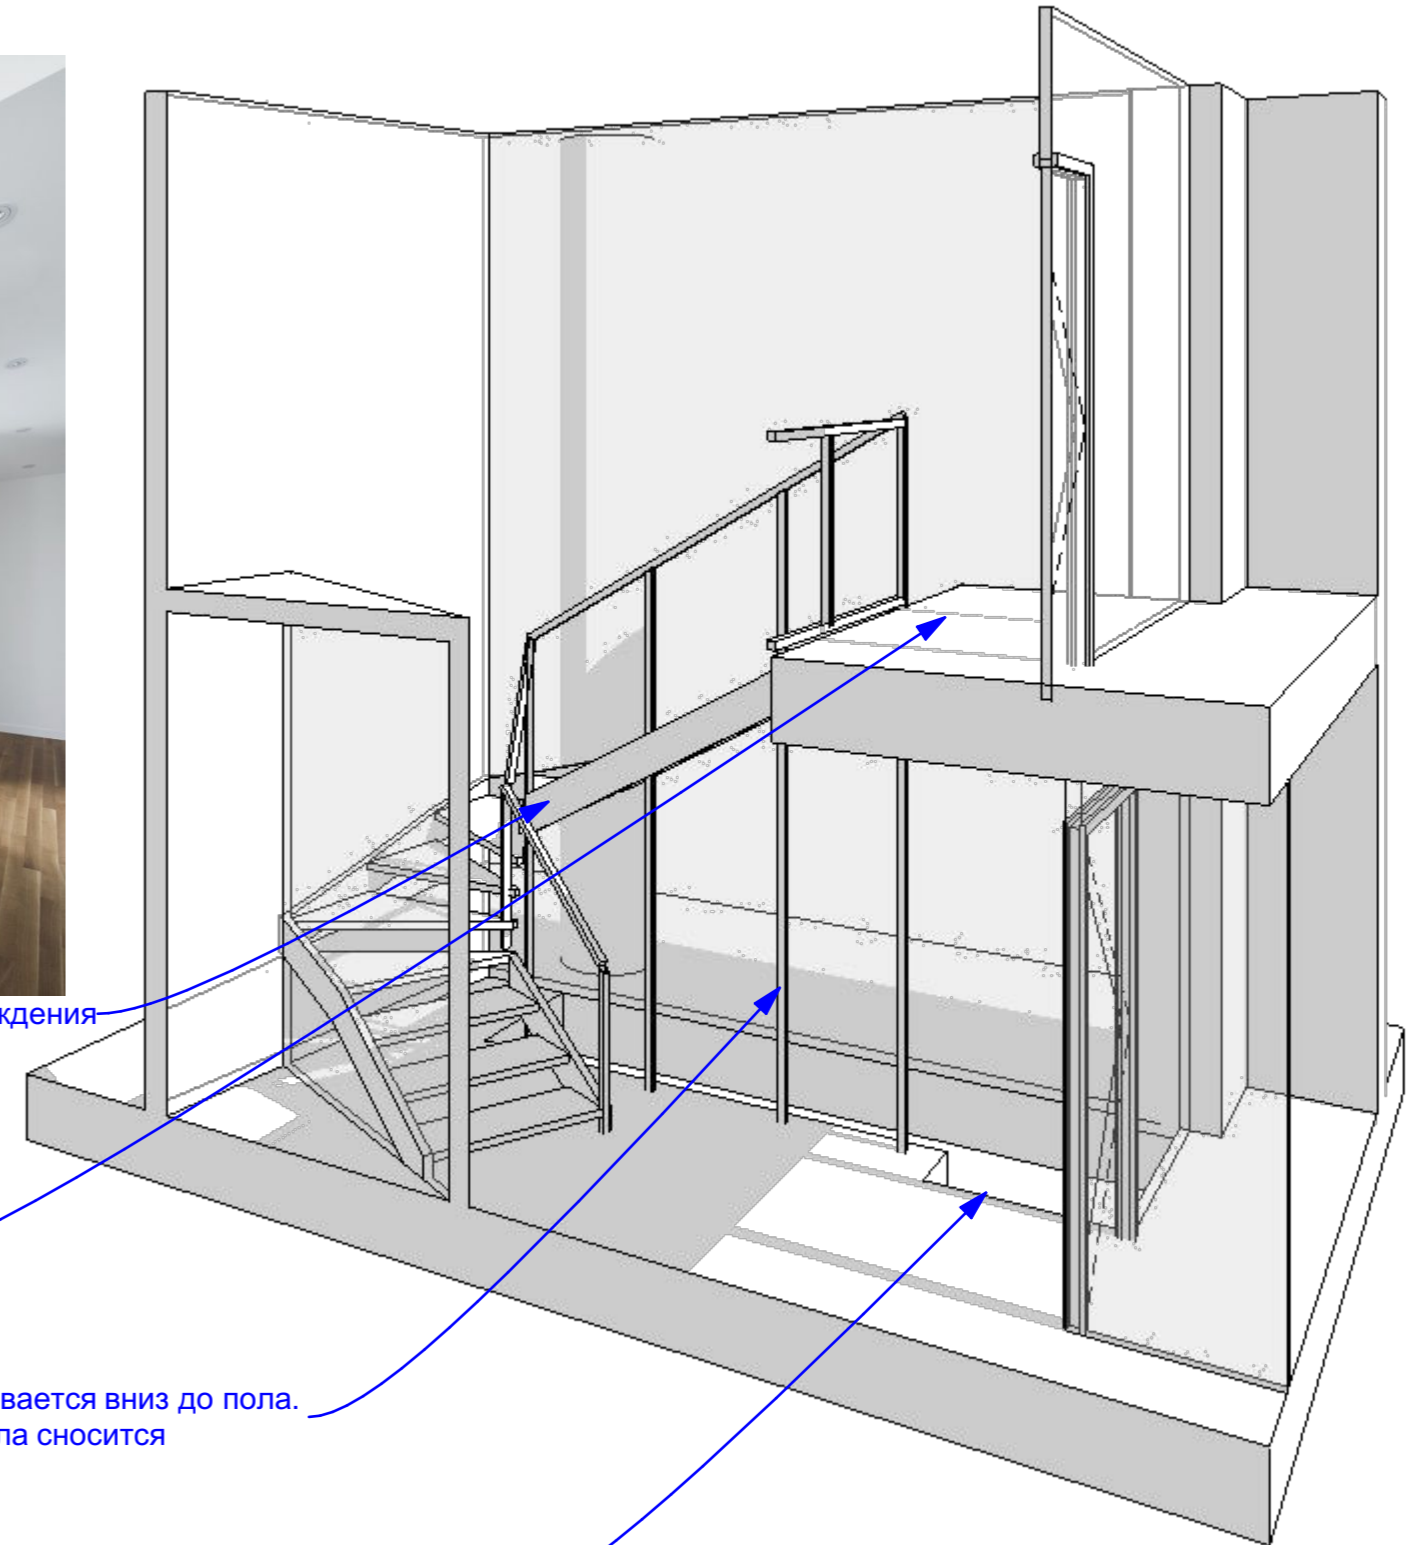

Галерея

Ограждение металлической лестницы продлевается вниз до пола.
Ограждения из гипсокартона лестницы подвала сносятся

Начало лестницы в подвал