

elektrokabelska polica,
dim 60/15cm, na tem
mestu je prekinjen
betonski robnik

1.23

1.22

1.21

1.20

1.19

rob plošče pod
poslovnim pritličjem

nad obešenim stropom sp.r. -0,32

h=11 cm
#G6

K1.J1S jedro1 - stopnišče k1-VE
6,80 m²
naravni kamen


K2.J1P1 jedro1 - podest k1-VE
3,77 m²
naravni kamen
-4,06

V1b-D (E160-CS)
140/210

p 20/20cm
pod stropom v 1k

p 40/10cm
pod stropom v 1k

p 8/15
sp. rob pod ploščo na -0,42

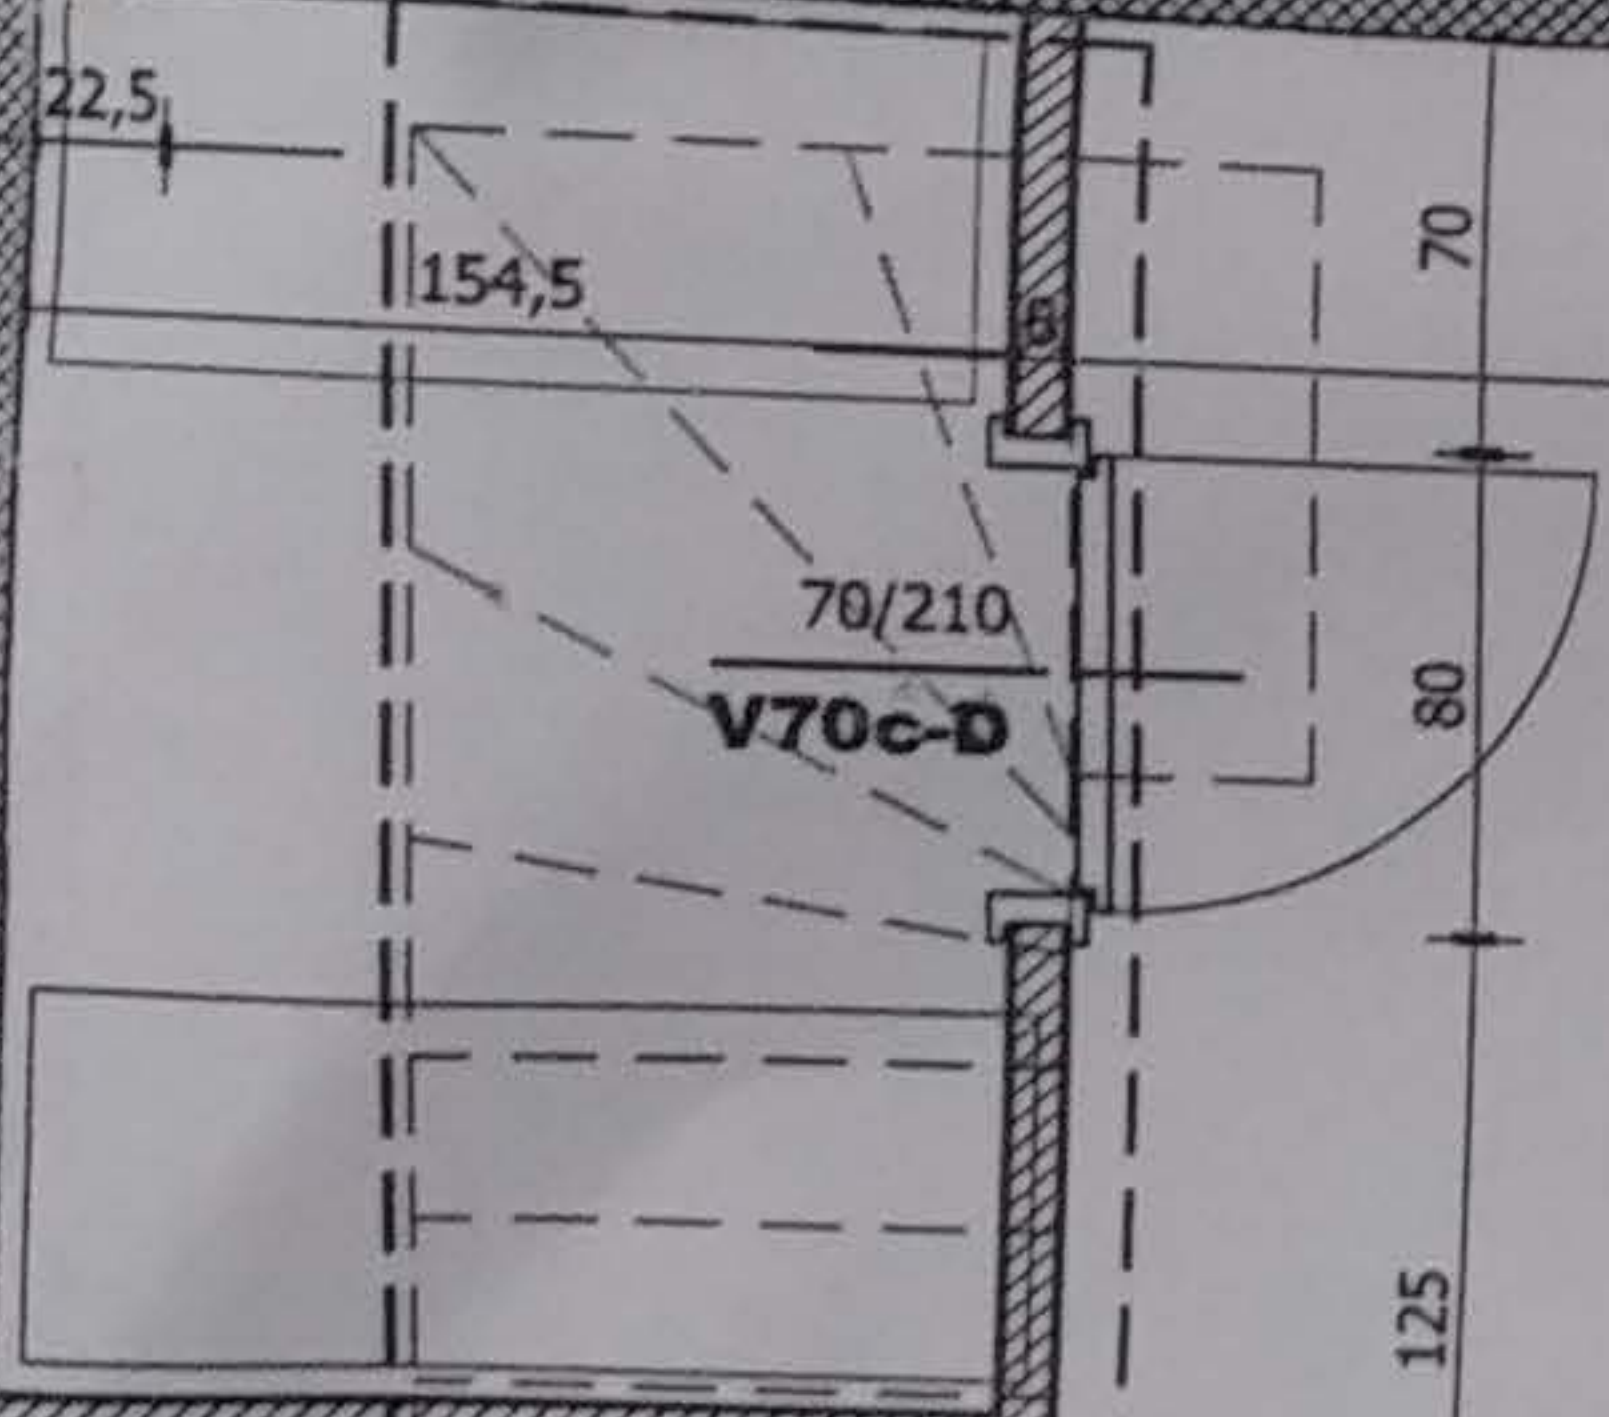

1K.SKE1 ogrevano skladišče E1
32,45 m²
epoksi premaz
-2,82
KB

1K.SKE2 ogrevano skladišče E2
24,12 m²
epoksi premaz
-2,82
KB

1K.P pasaža
5,40 m²
epoksi premaz
-2,82
K1

1K.SH1 hodnik
7,97 m²
epoksi premaz
-2,82
K1

1K.VO vodomer
3,15 m²
epoksi premaz
-2,82
K1

p 25/25cm

V2b-L (E130-CS)
140/210

V70c-L
70/210

V70c-D
70/210

V3-L
140/210

V16
355/240

p 15/15cm
sp.r. - 2,00

p 40/25cm
sp.r. - 0,66

p 25/25cm
pod stropom v 1k

J1-tona

247

134,5

3,6%

480

60

#Ob15

3/5

Z3

Z4b

Z4b

Z4b

Z3

Z4b

Z4b

Z3

Z4b

Z3

Z4b

Z3

Z4b

Z3

Z4b

Z3

715,5

60,5

735,5

210

60,5

20

18,5

134,5

60,5

20

18,5